


STRALCIO PLANIMETRICO 1:1000

PROGETTO PER LA COSTRUZIONE DI CAPANNONI INDUSTRIALI  
ADIBITI PER LA FABBRICAZIONE DI PRODOTTI DI PLASTICA  
RESSOINIETTATI SITI IN BARLETTA S.S. N° 16 Km. 746+390  
PROPRIETARIO: GEOM. NICOLA FILANNINO  
PROGETTISTA: GEOM. NICOLA FILANNINO  
PLANIMETRIE - PROSPETTI SEZIONI SCALA 1:100

*Handwritten signature*

*1 G. Filannino*

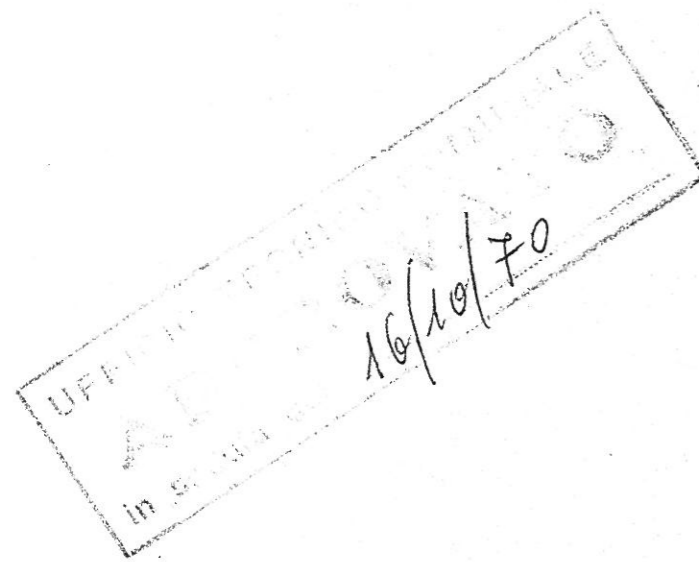

*30-6-70*

