

Comune di Barletta



**MIGLIORAMENTO E MECCANIZZAZIONE
DELLA RETE DI RACCOLTA DIFFERENZIATA DEI RIFIUTI URBANI**


**Centro Comunale di Raccolta rifiuti solidi urbani e simili con
annesso Centro del Riuso**

**PROGETTO DI FATTIBILITA' TECNICO ECONOMICA
ELABORATI GRAFICI**


RUP
Ing. Francesco LOMORO

Progettista
Ing. Francesco LOMORO

Area di intervento - Scala 1:10.000

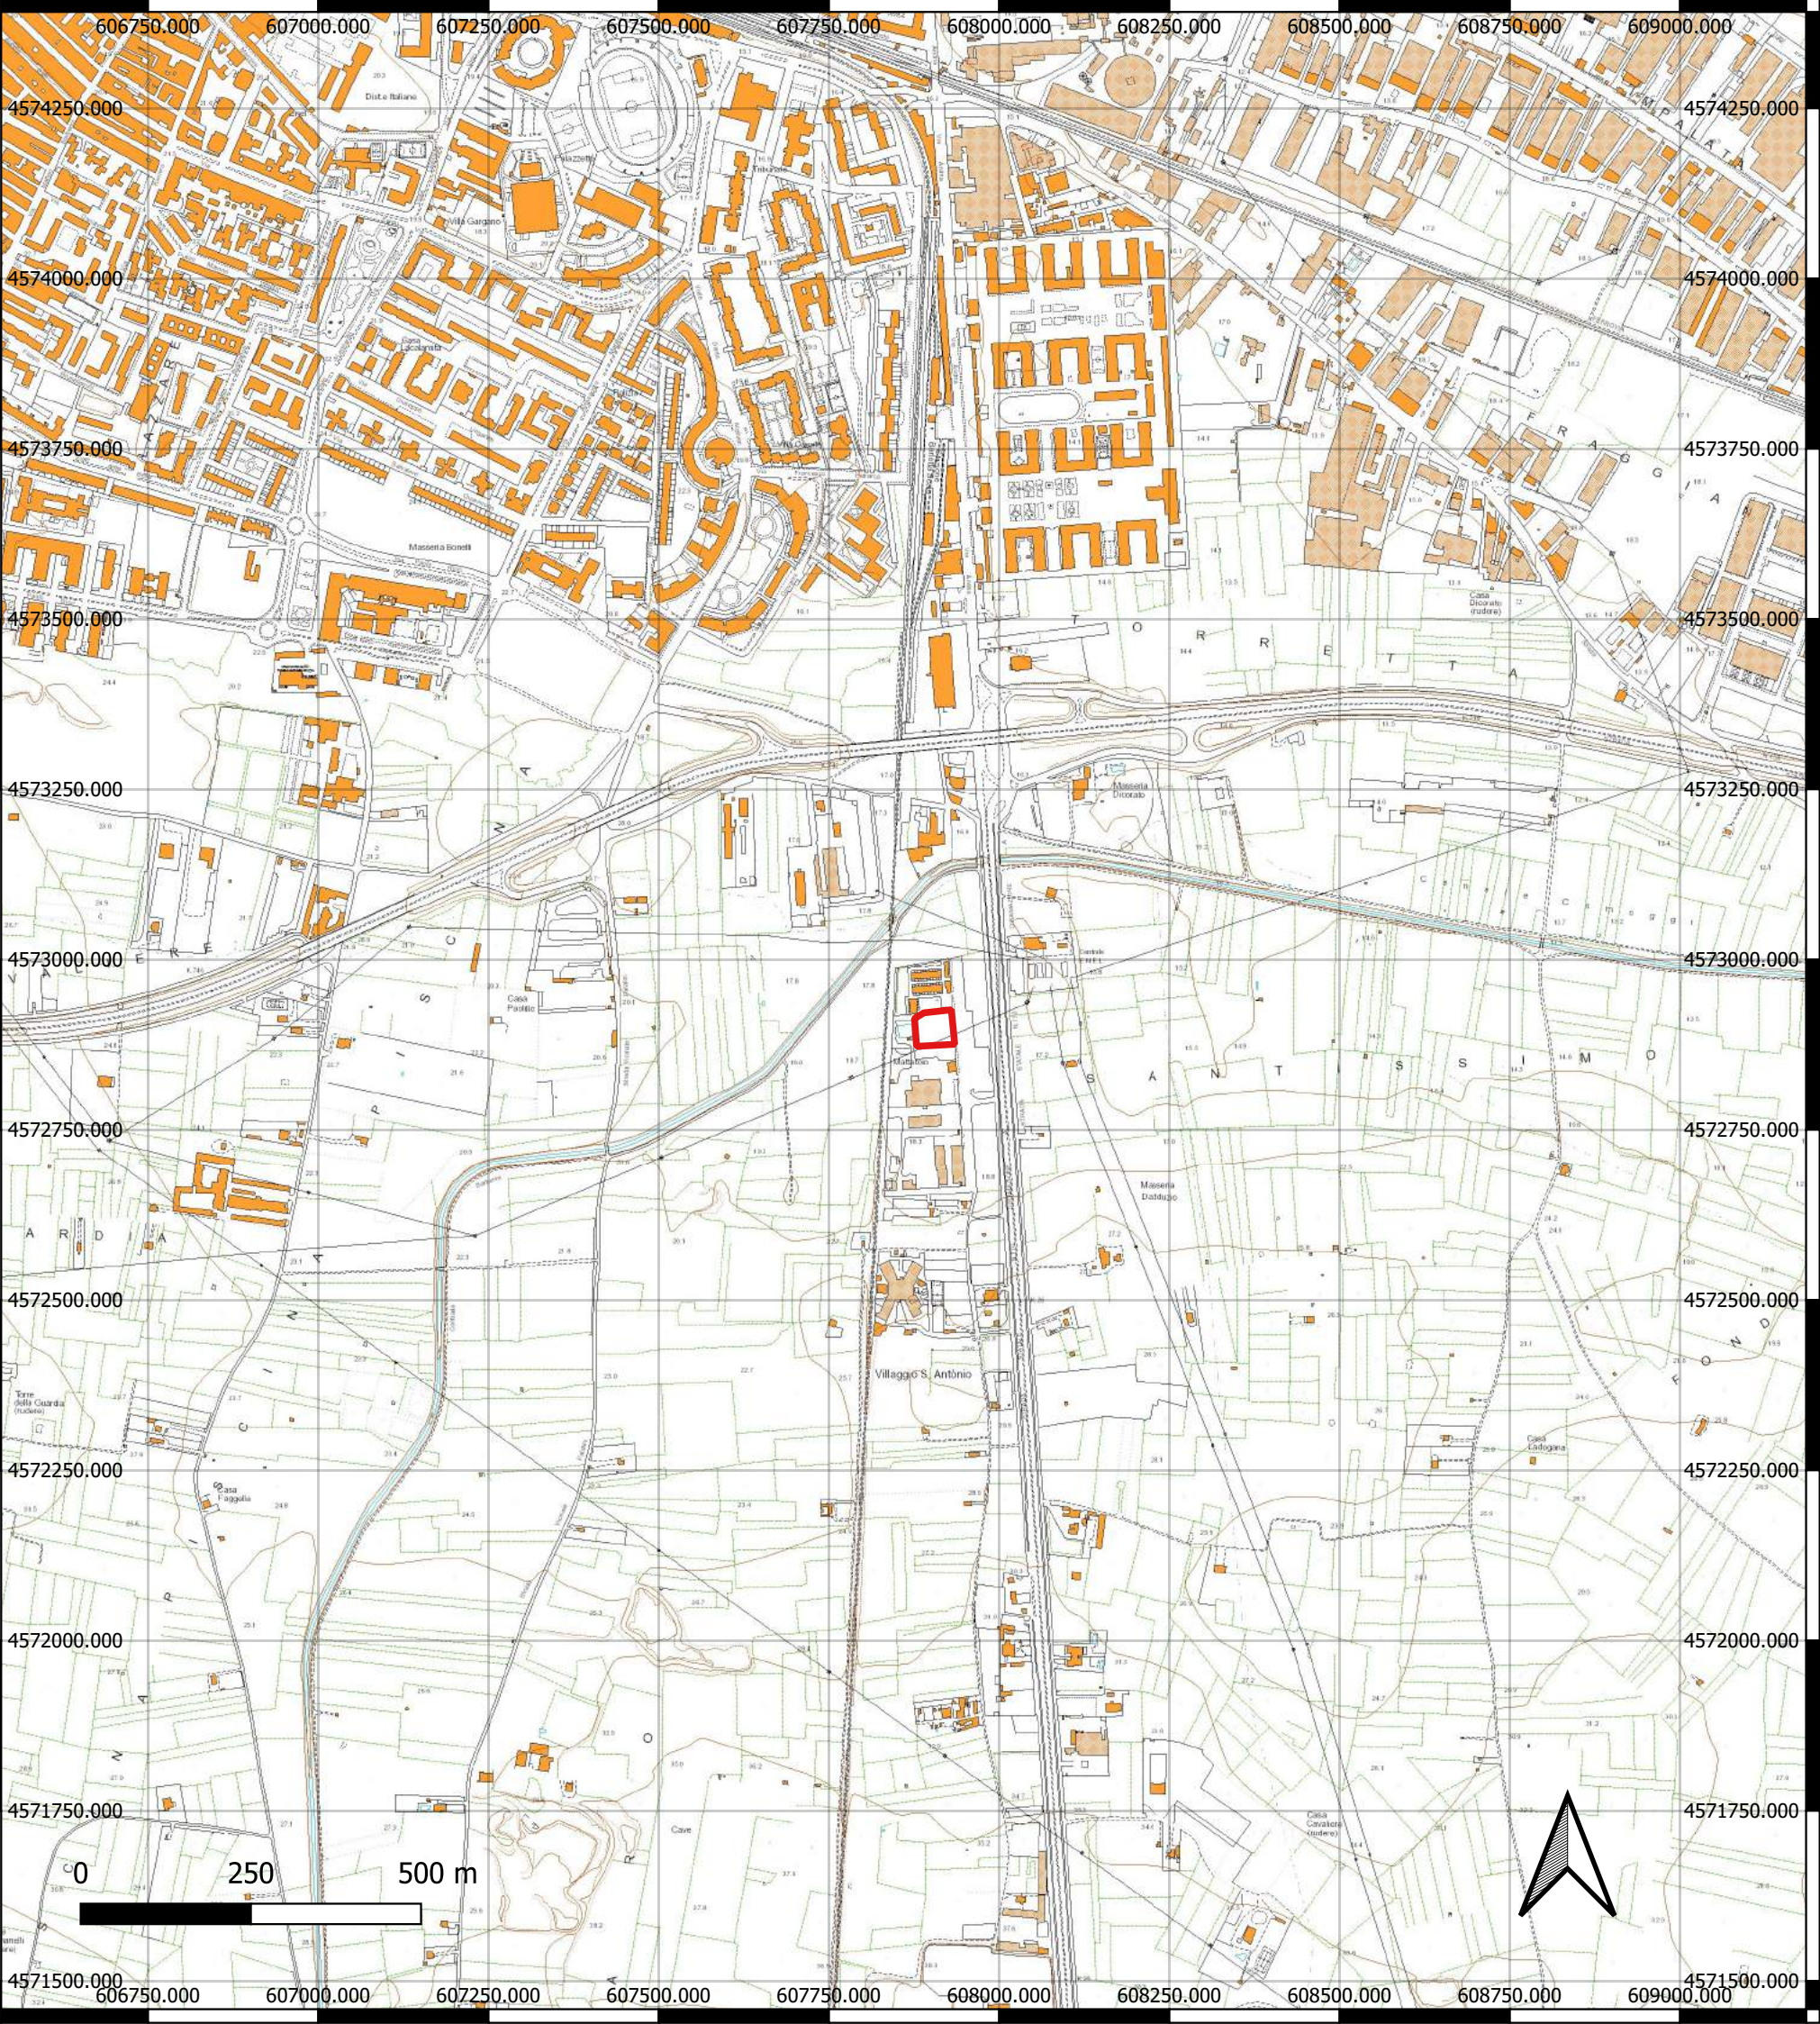


Area di intervento - Scala 1:1.000

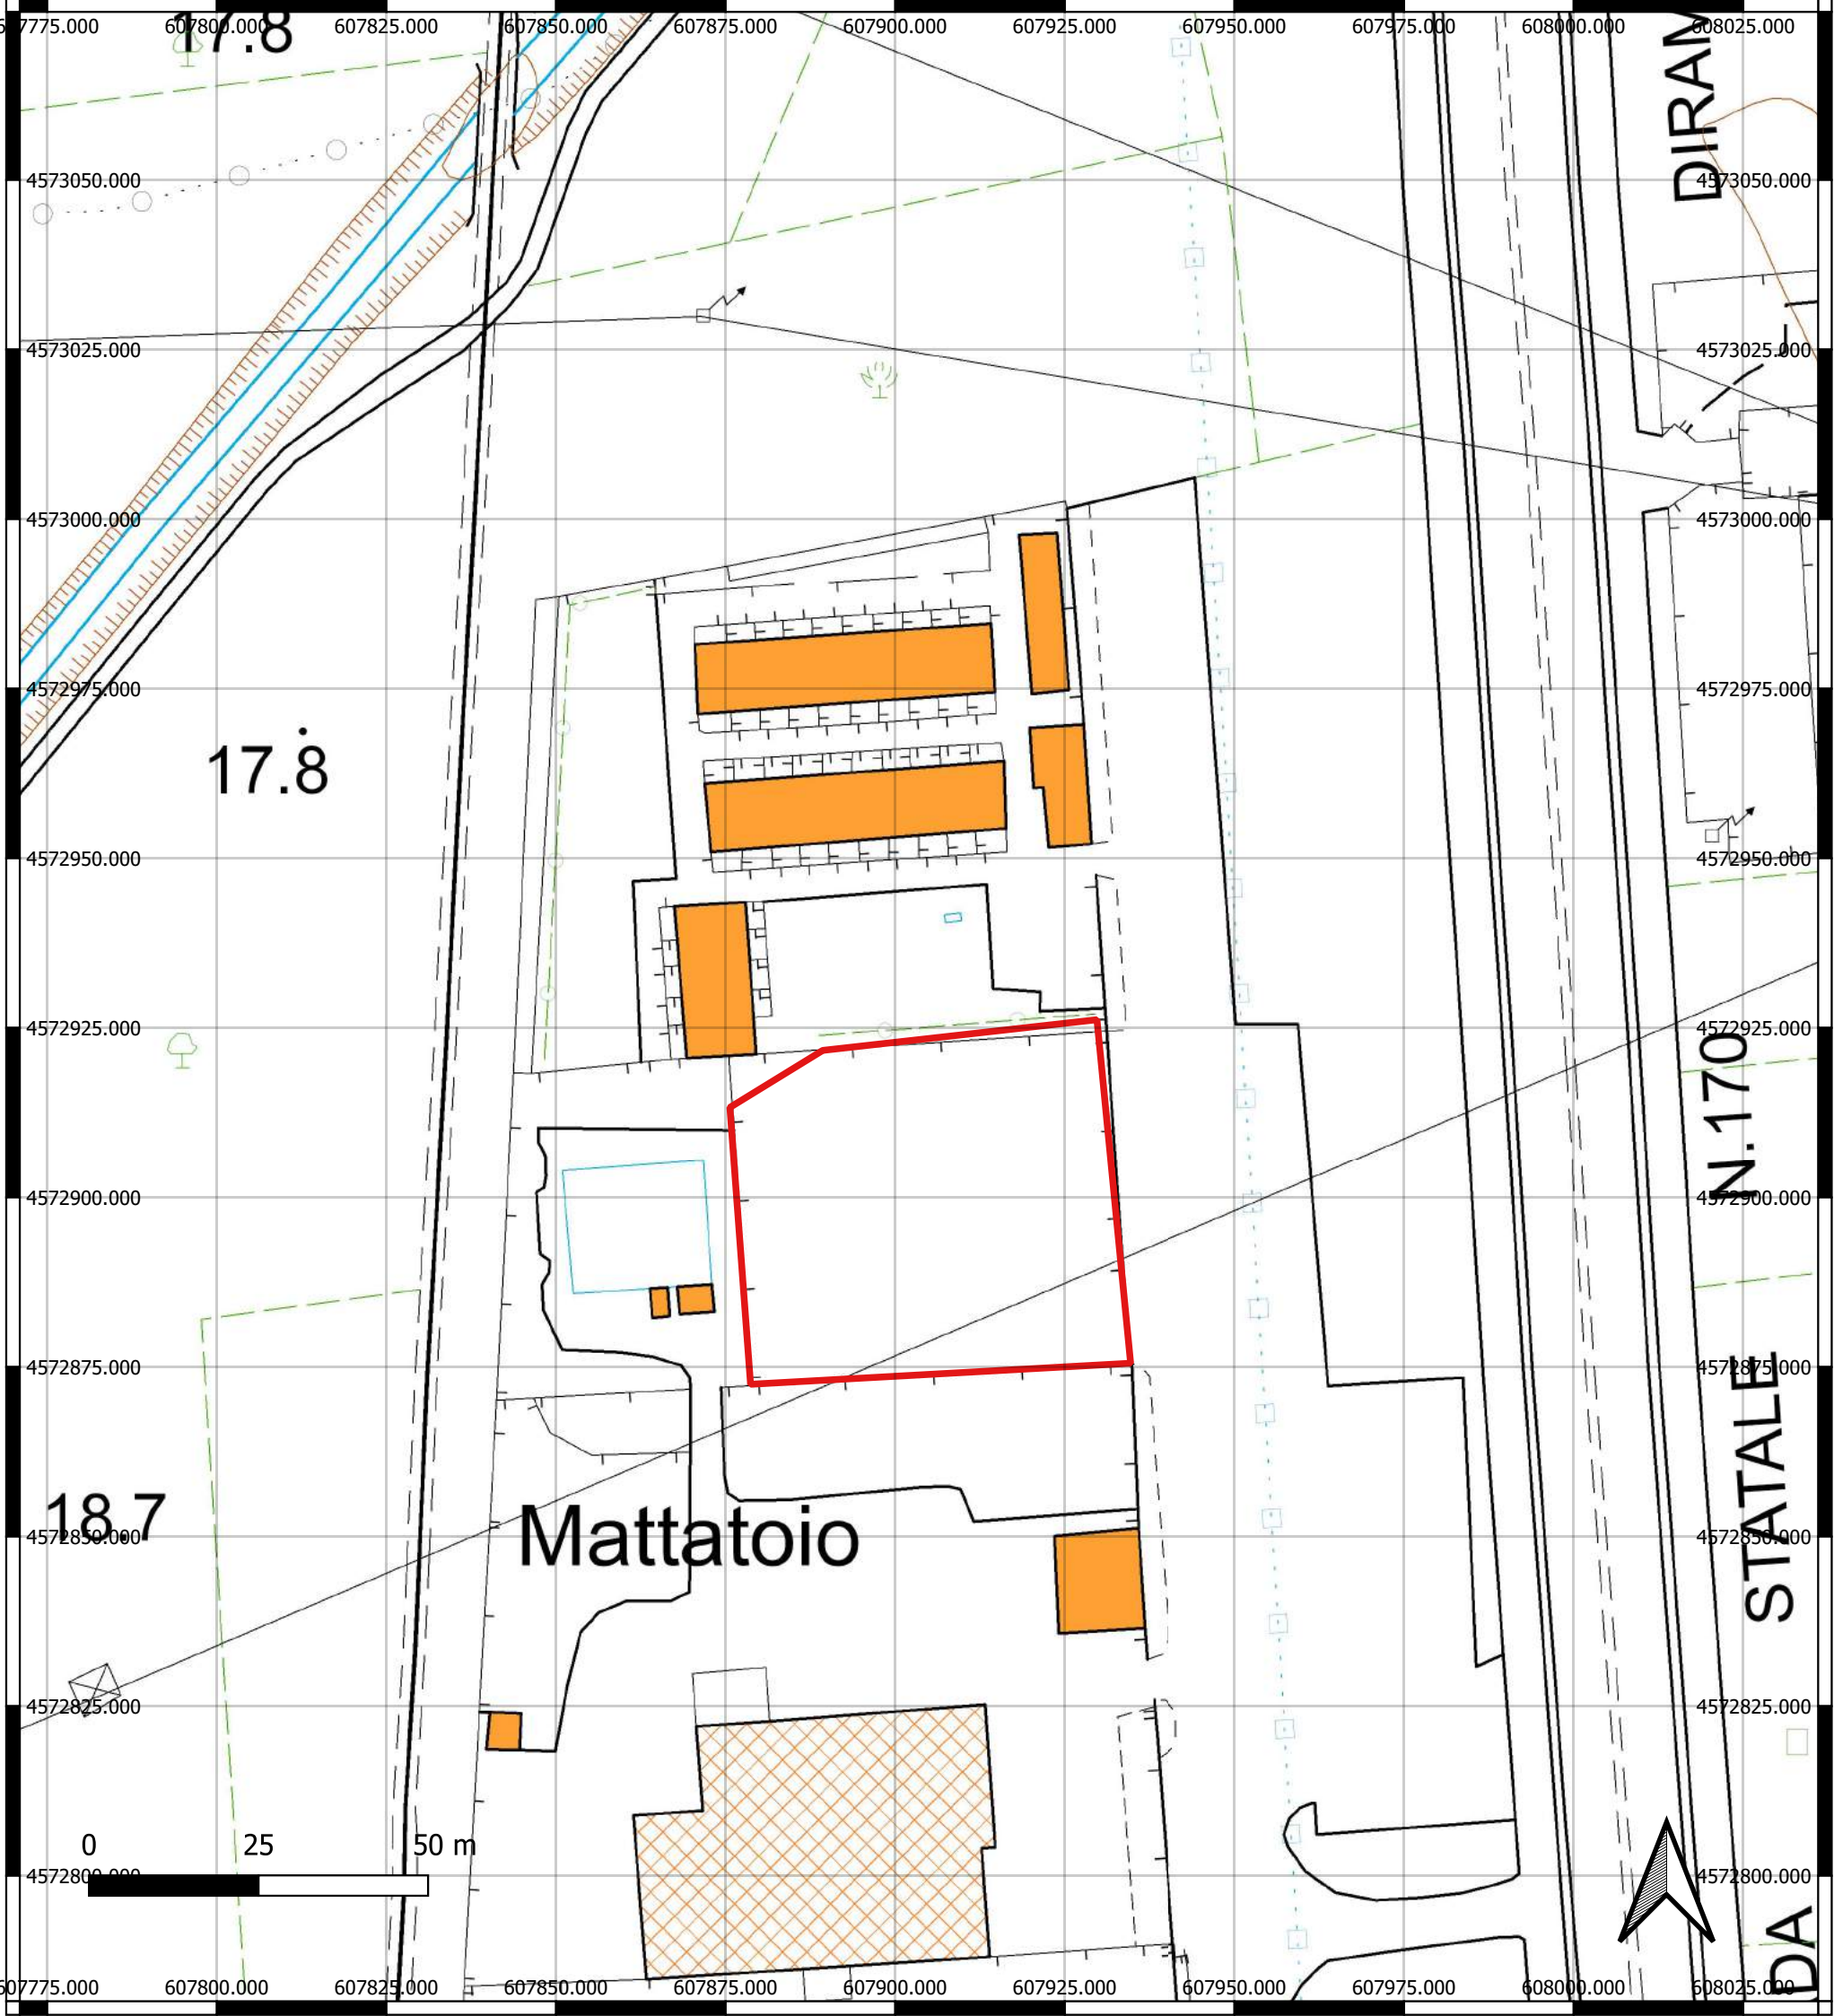

LEGENDA
□ Area di intervento

Area di intervento - Scala 1:10.000

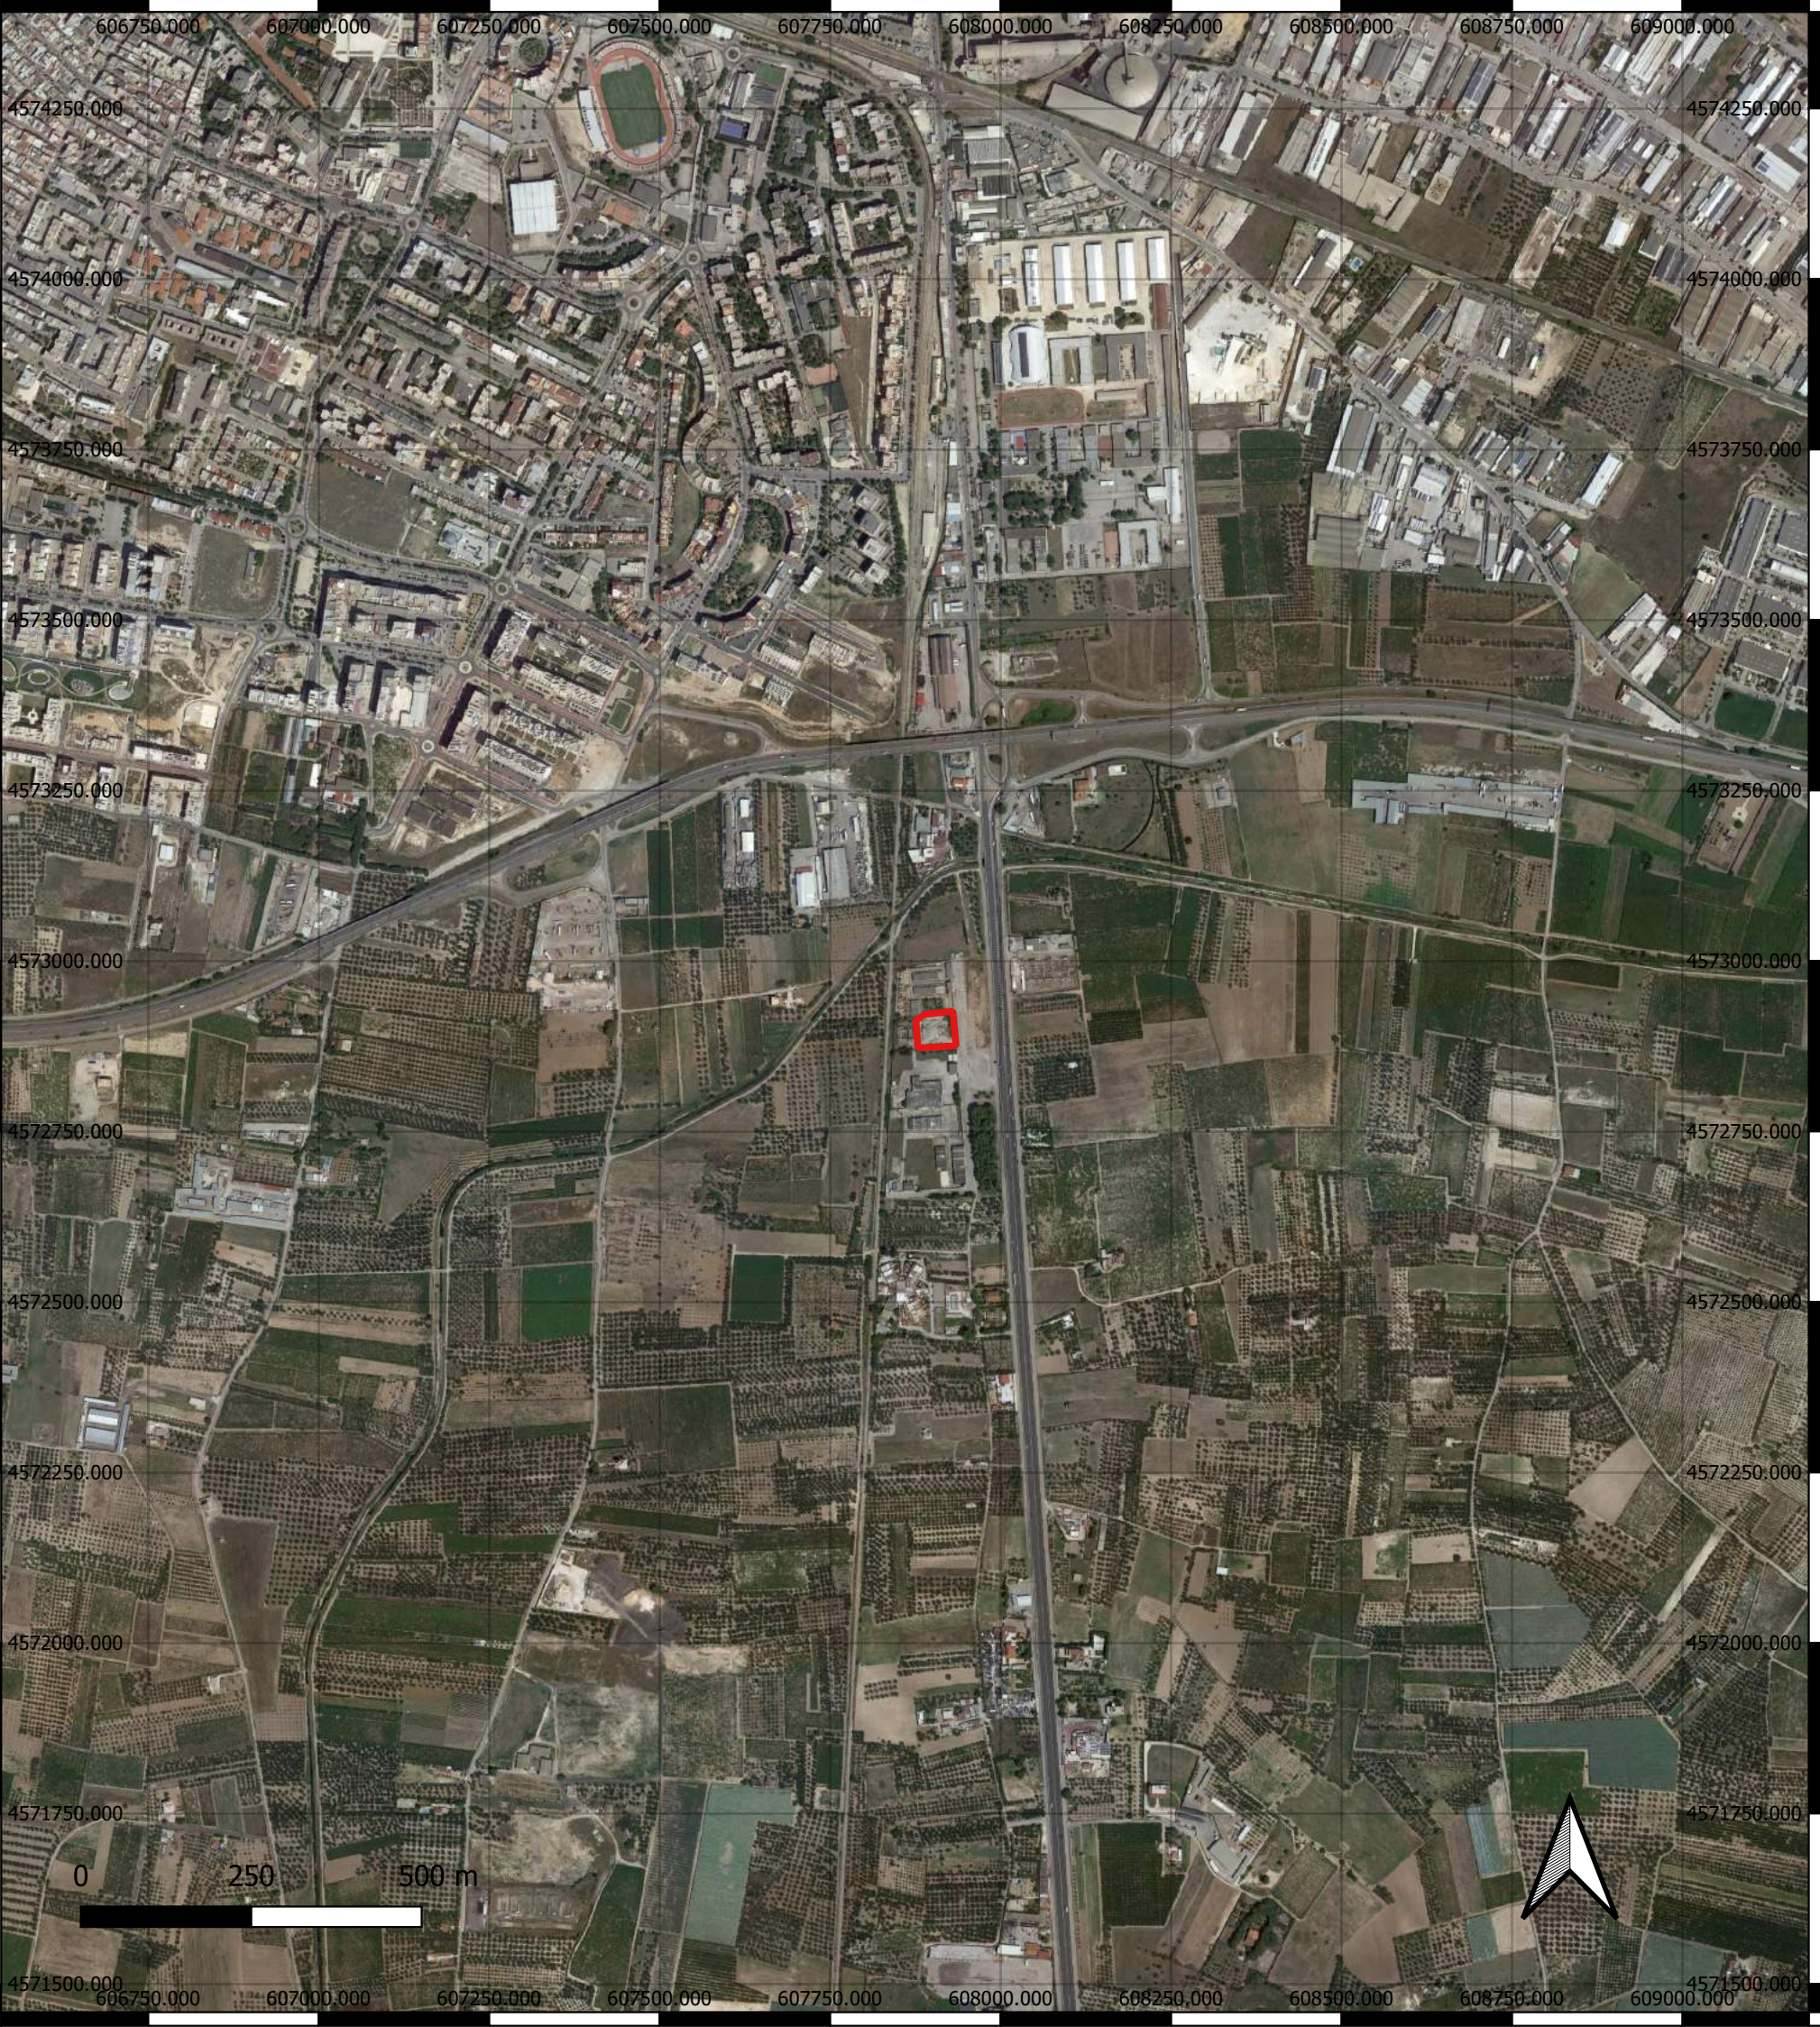

Area di intervento - Scala 1:1.000




LEGENDA
□ Area di intervento

Area di intervento - Scala 1:10.000





Area di intervento - Scala 1:1.000

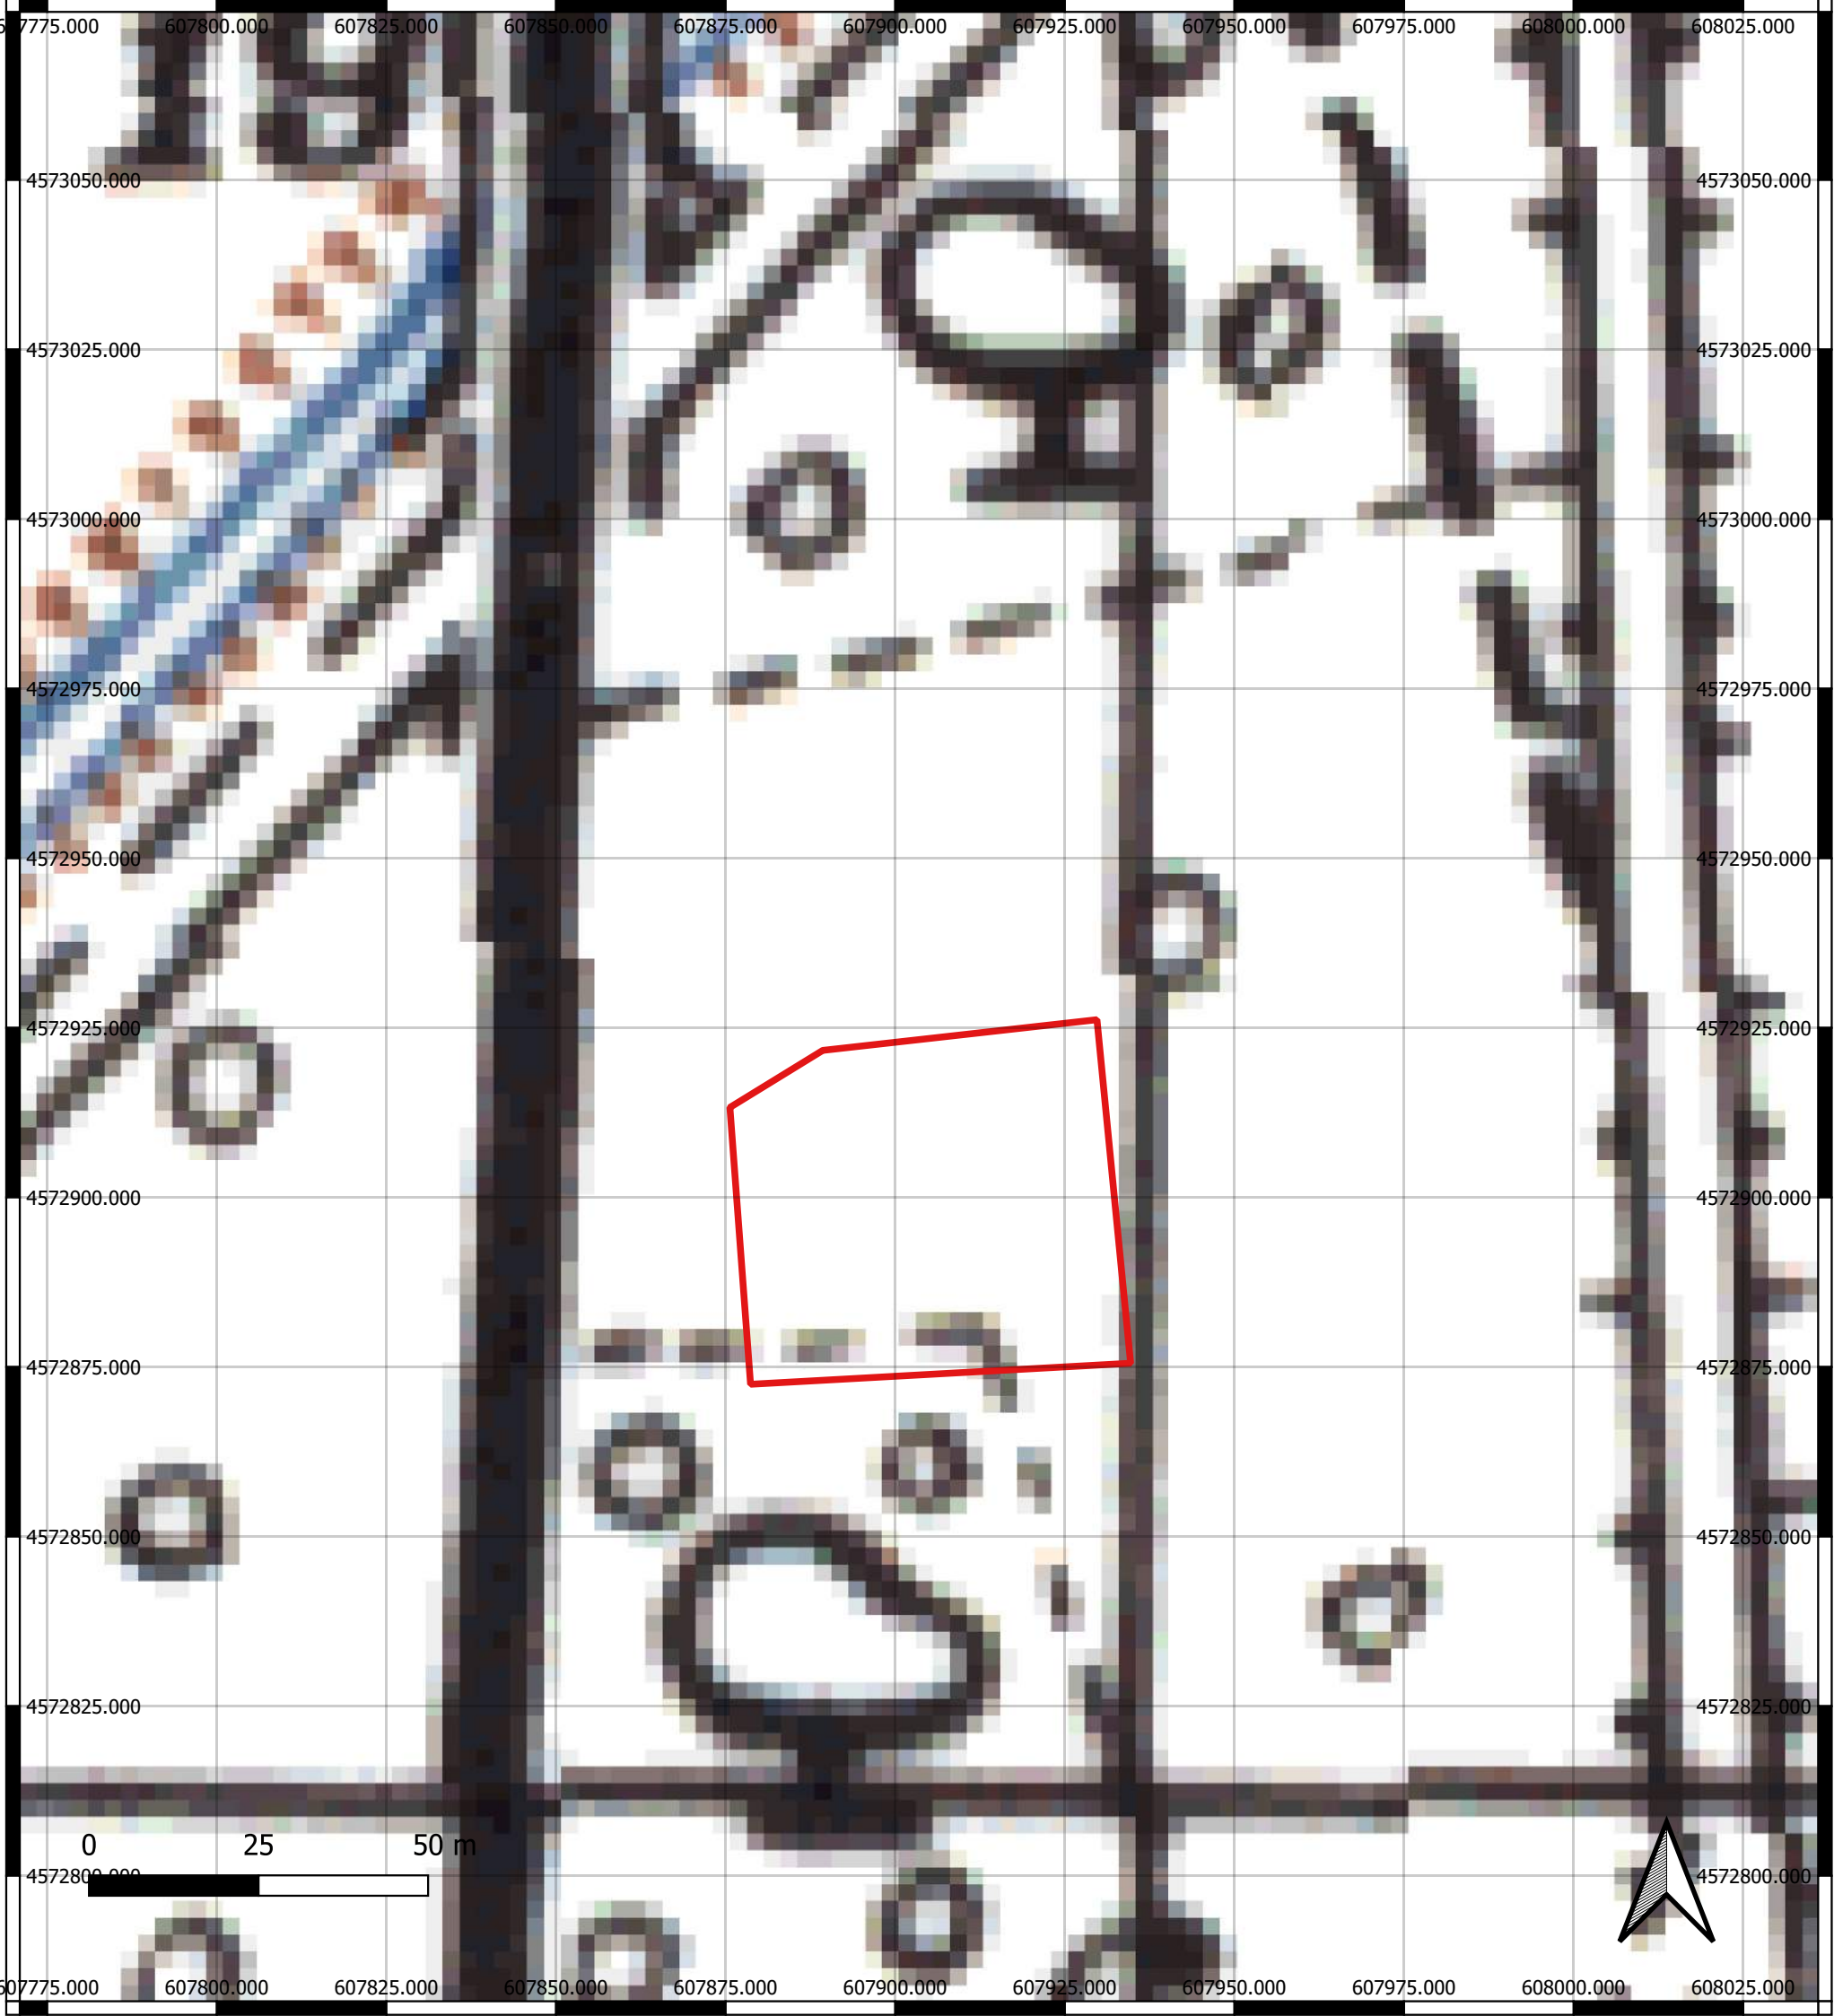


LEGENDA
Area di intervento


- PIANTA Area di intervento

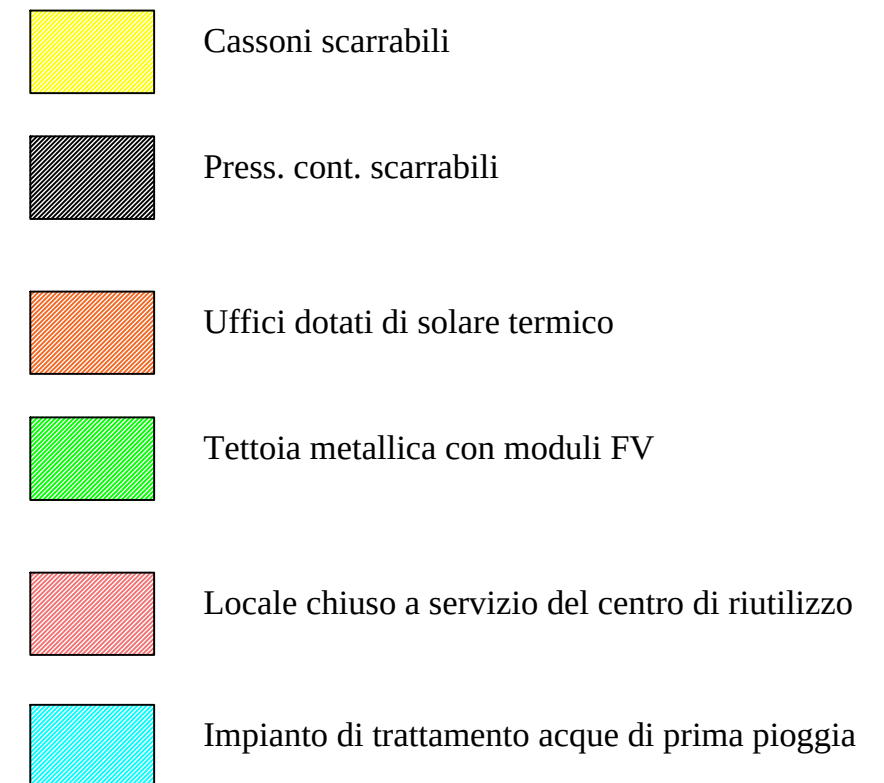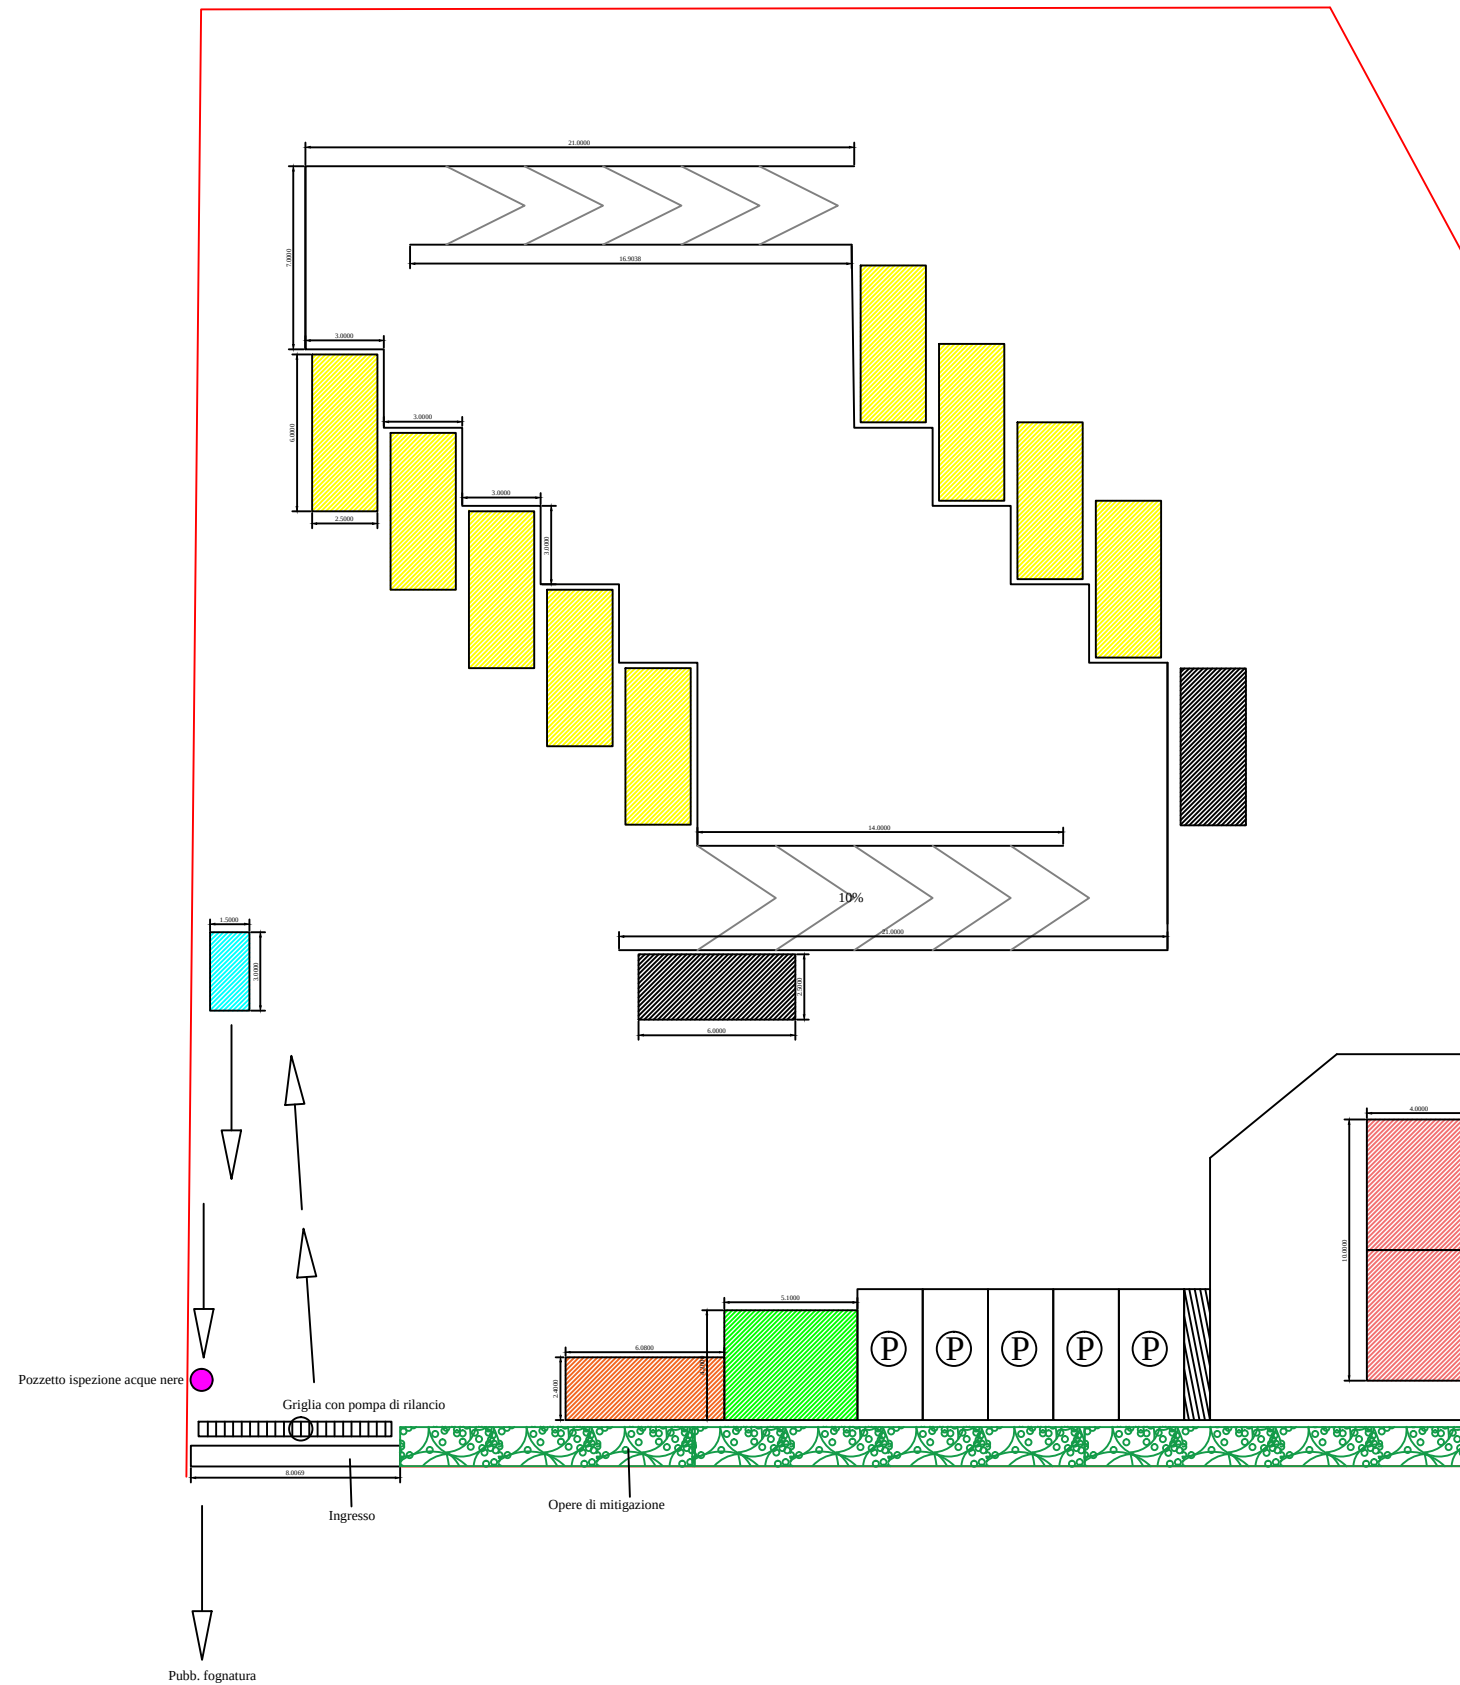

Area di intervento - Scala 1:10.000

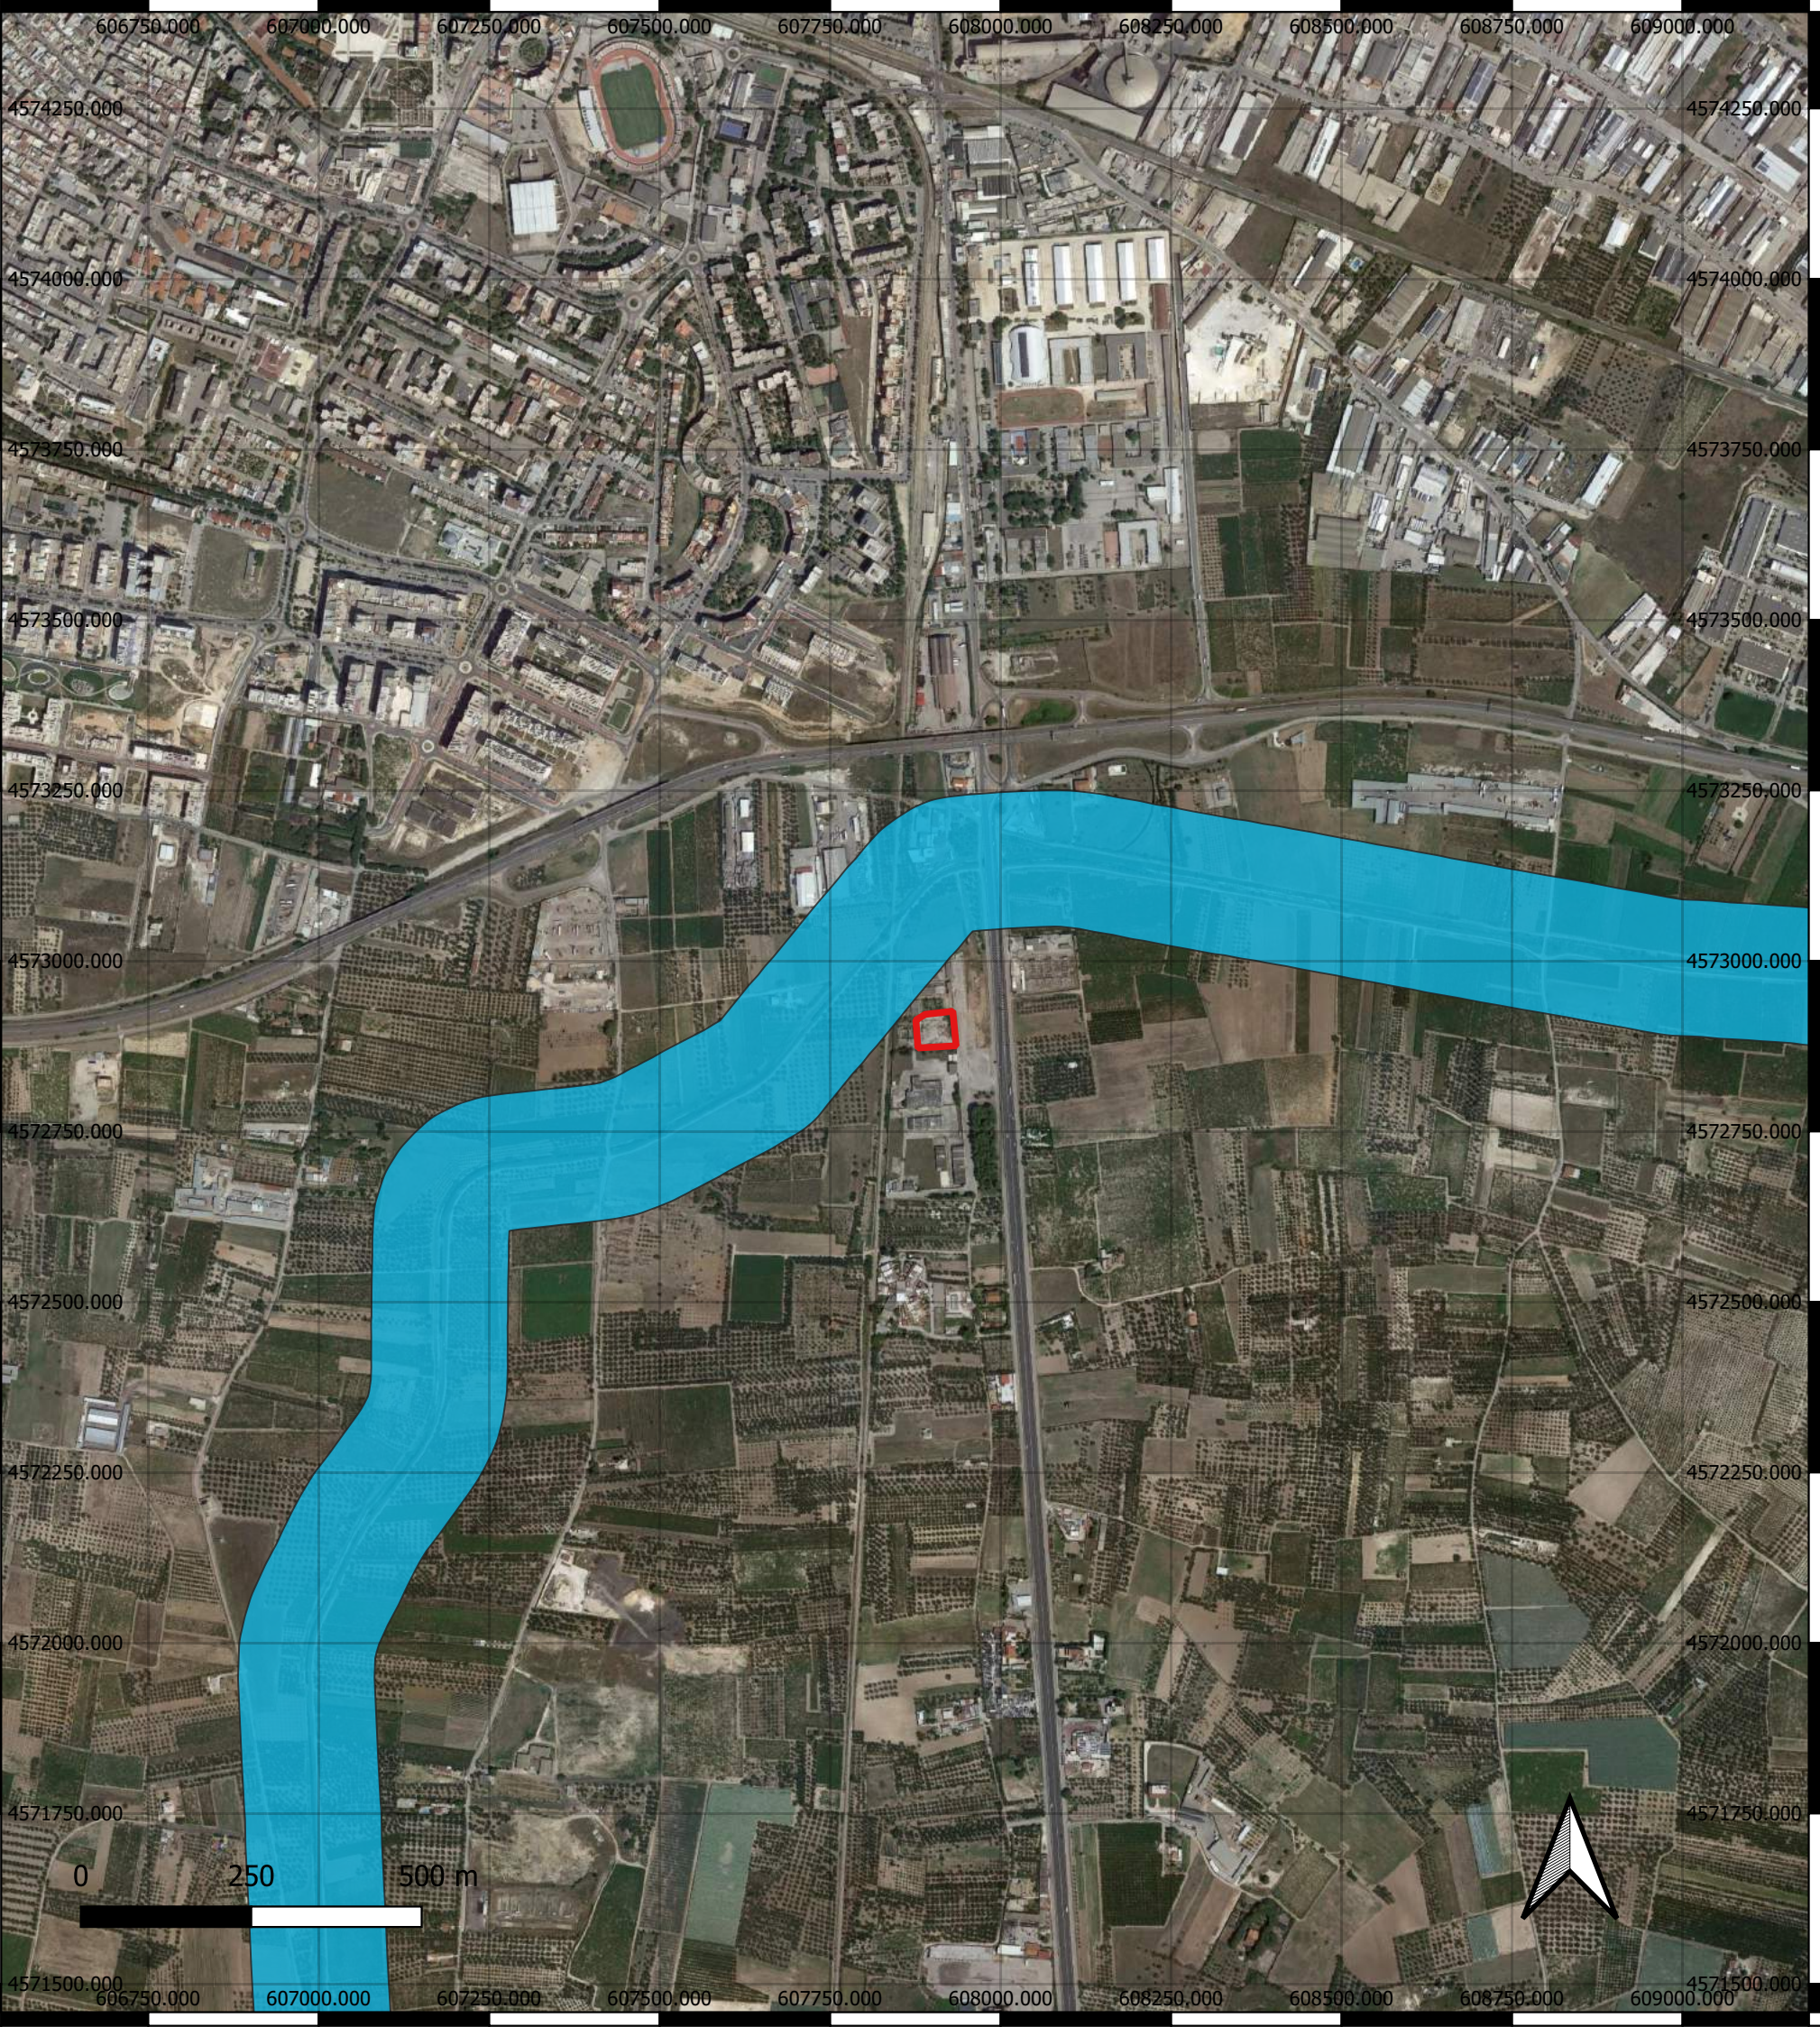

Area di intervento - Scala 1:1.000

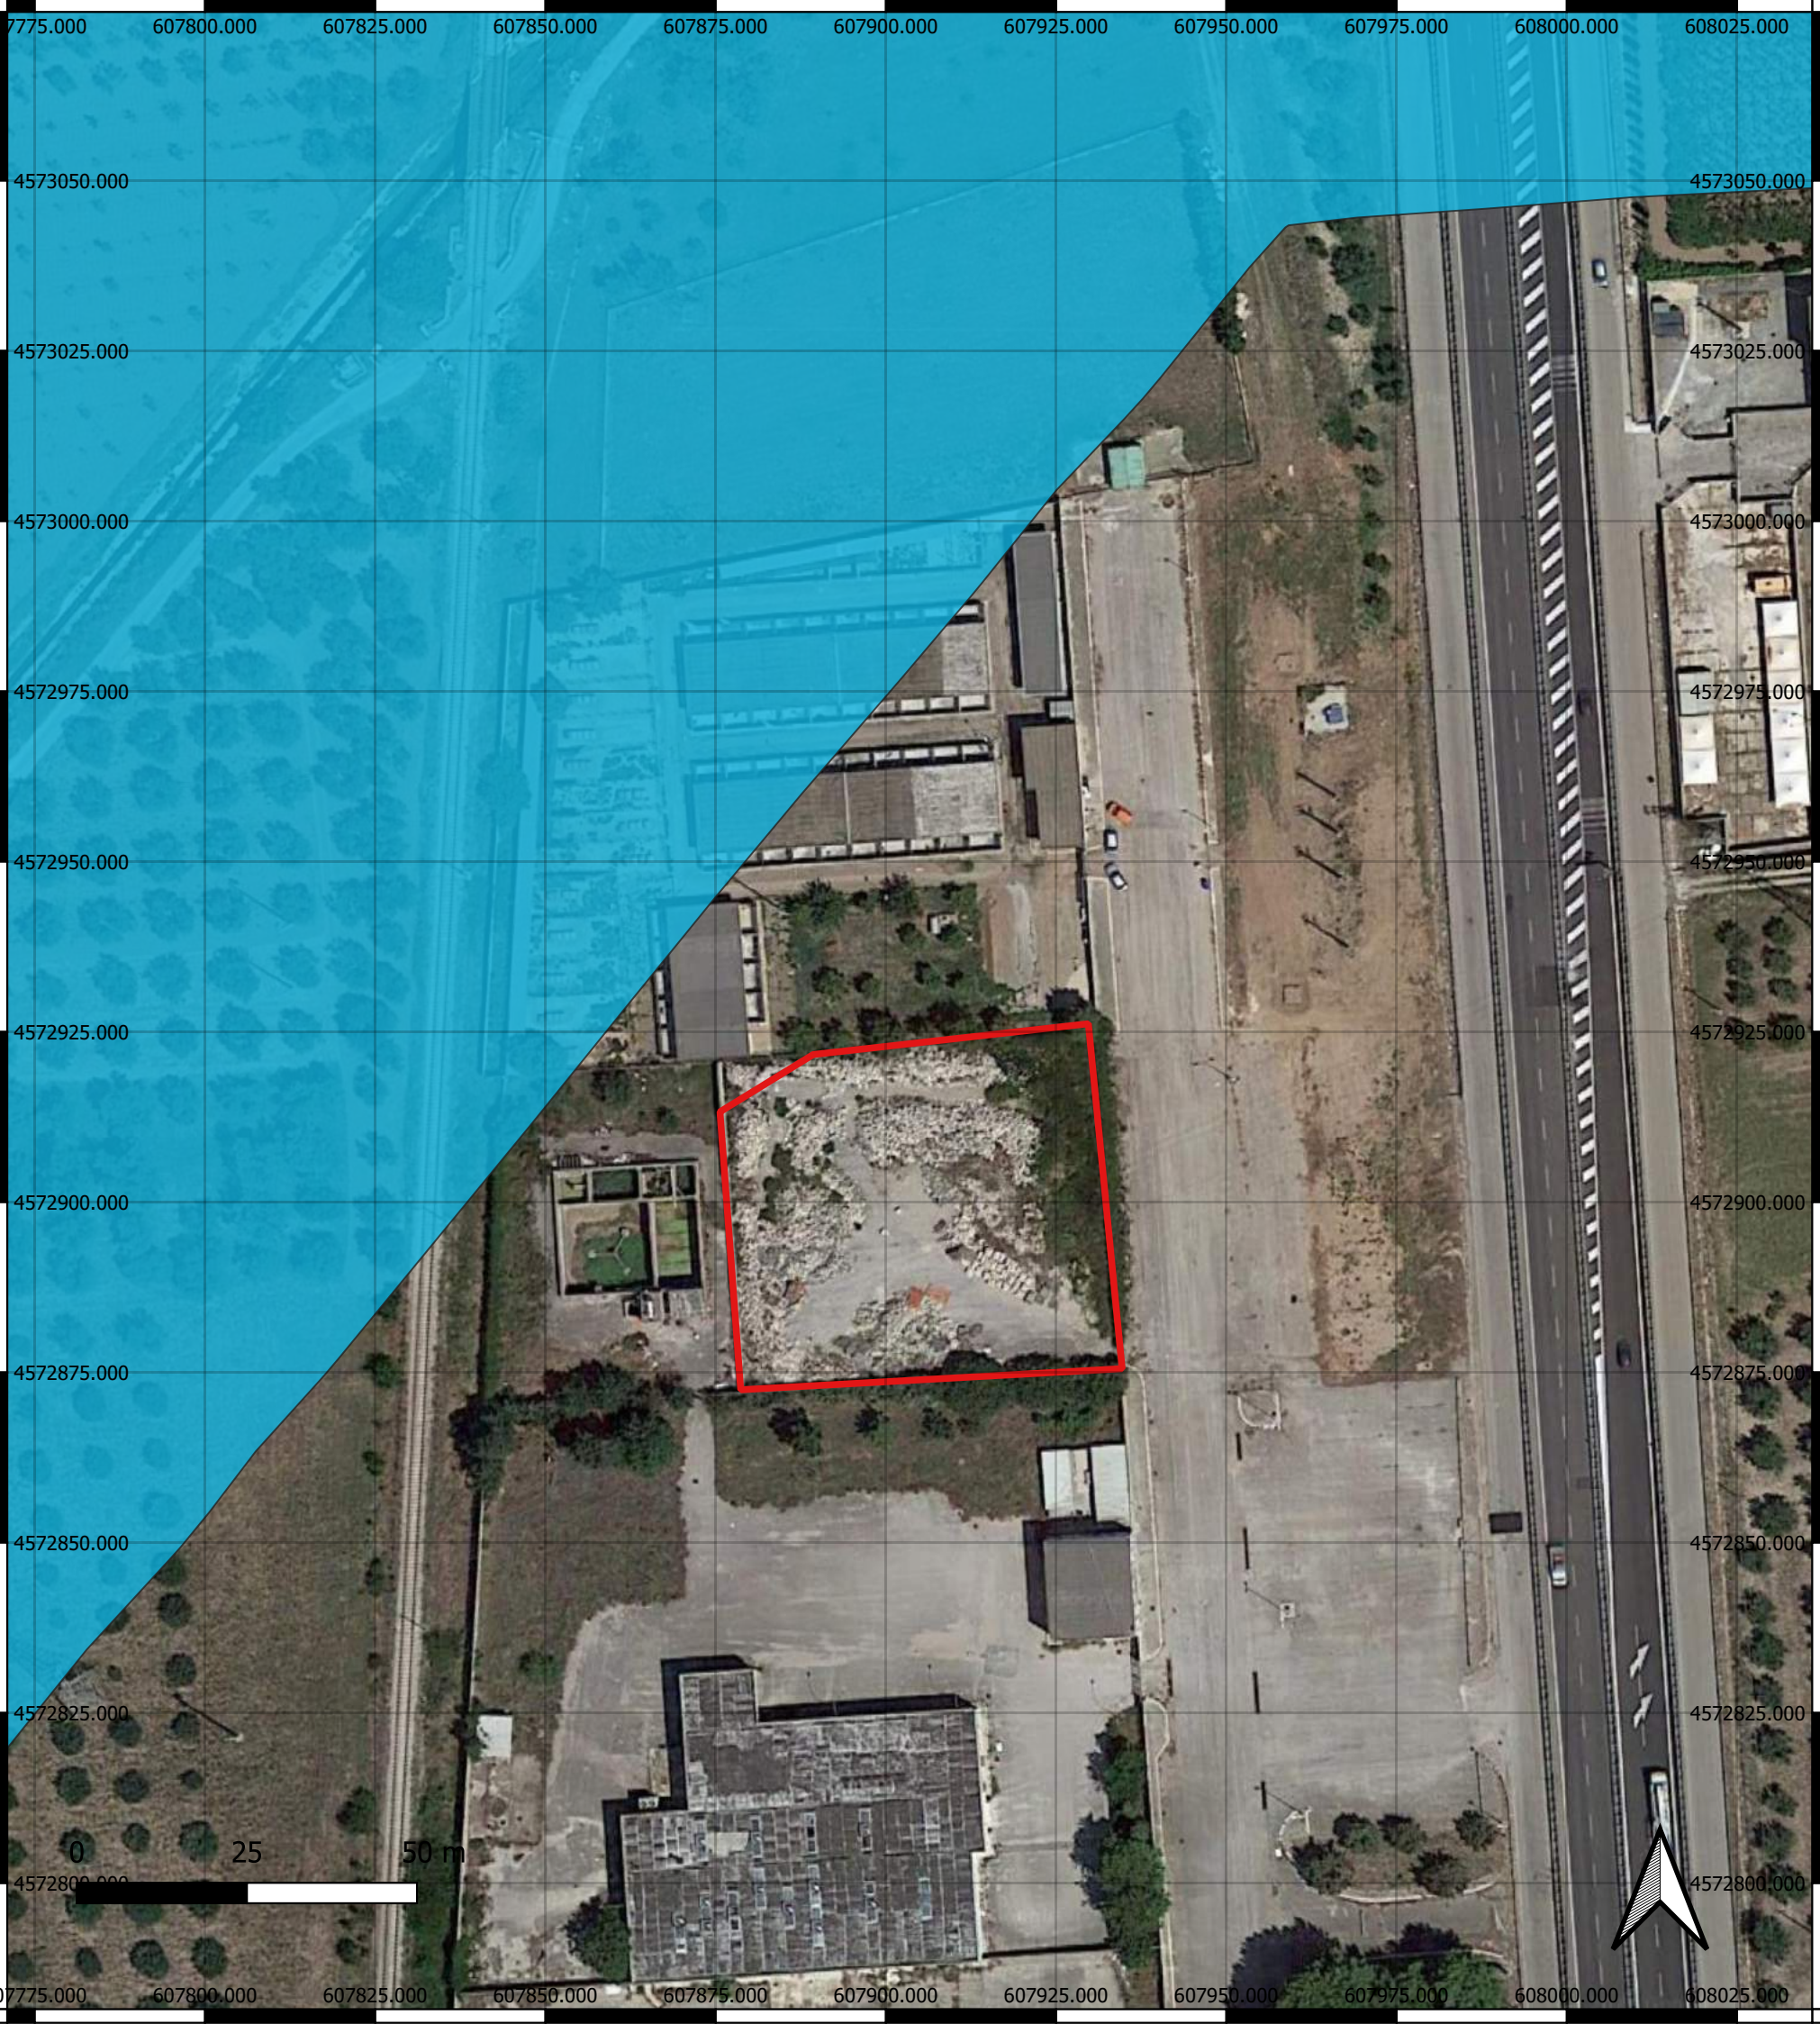


LEGENDA

-  Area di intervento
- P.P.T.R. Puglia - Componenti idrologiche
 -  UCP_Vincolo idrogeologico
 -  UCP_Sorgenti_25m
 -  UCP_connessioneRER_100m
 -  BP_142_C_150m
 -  BP_142_B_300m
 -  BP_142_A_300m

Area di intervento - Scala 1:10.000



Area di intervento - Scala 1:1.000

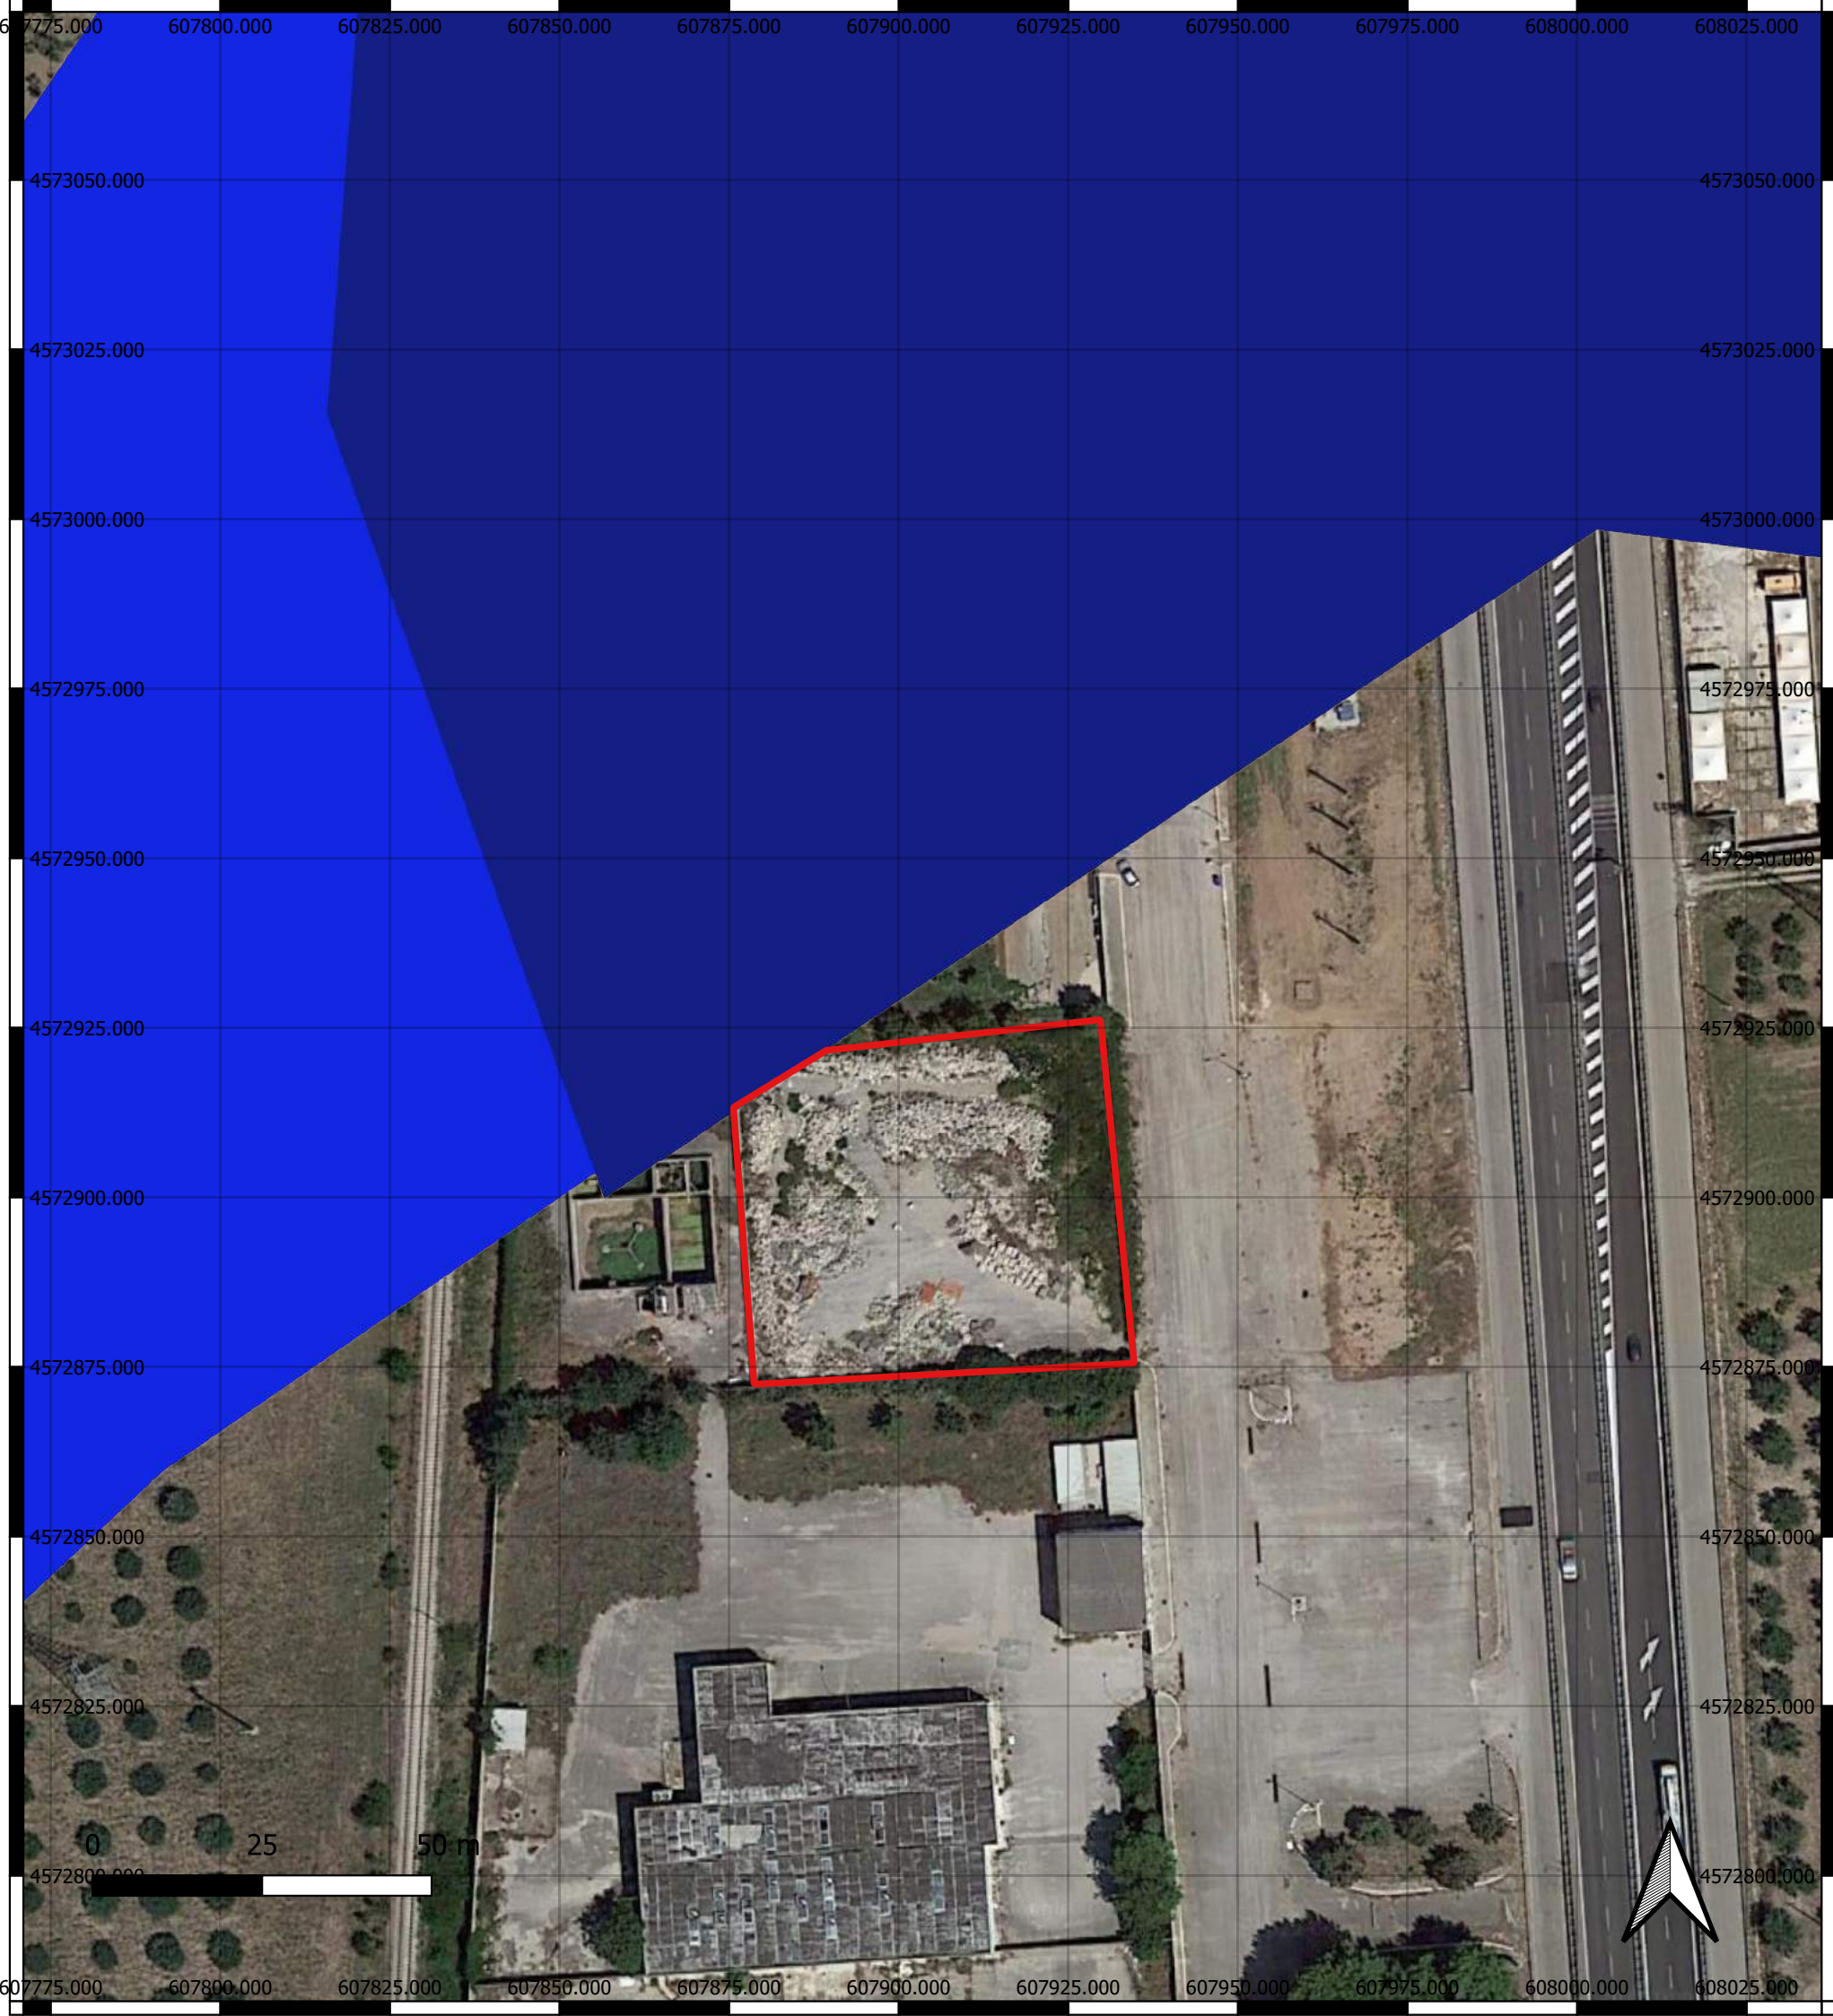

- LEGENDA
- Area di intervento
 - Area ad alta pericolosità idraulica