


COMUNE DI BARLETTA
CENTRO SPORTIVO
STADIO "COSIMO PUTILLI"
PROGETTO PRELIMINARE DI ADEGUAMENTO

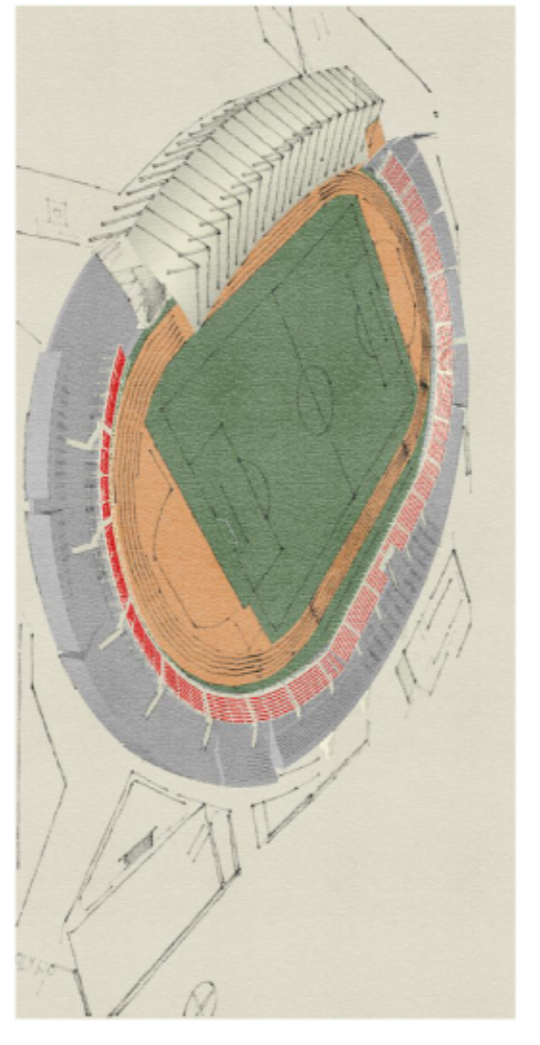

DIRETTORE TECNICO
ARCH. STEFANO REBULLA'
MANAGER DI PROGETTO
ING. LUIGI LABOVICI
PROGETTISTA
ARCH. ALBERTO LUCANTONI
COLLABORAZIONE ALLA PROGETTAZIONE:
ARCH. CHIARA DI MICHELE
ARCH. RENATA FERREI

ELABORATO	PLANIMETRIA CAVEA - STATO DI PROGETTO			
BR	SCALA 1:400	DATA	REV	REV
DA_01		29/07/2011		